



TÜRKİYE İHRACATÇILAR MECLİSİ / DEPO ALANI
15,04,2025

SİSTEM DETAY PAFTASI

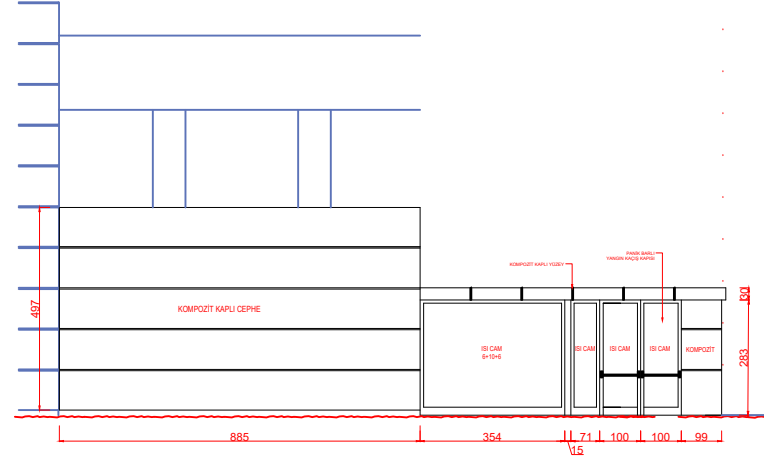

GÖRÜNÜŞ

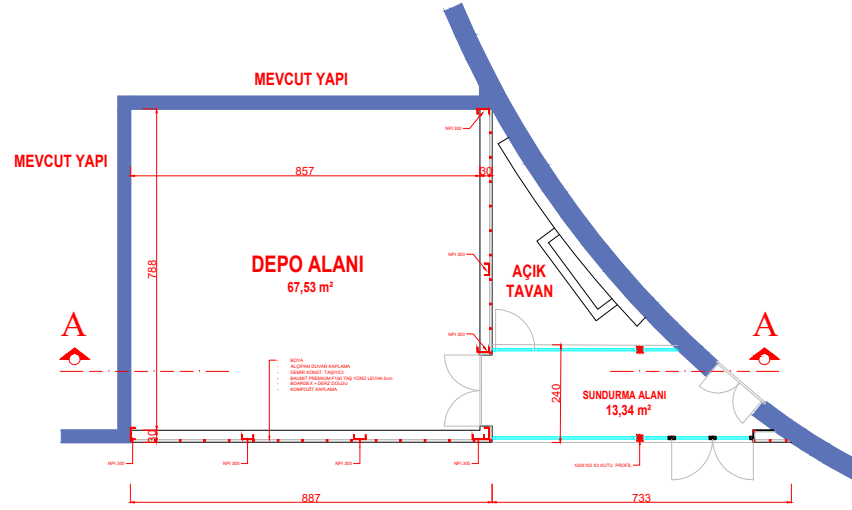

PLAN

PROJE
UYGULAMA

ÇİZEN

Ölçek: 1:50

ÇİZEN

TARİH: 09.01.2025

KONTROL

PROJE